


×

Calle Hnos felgueroso

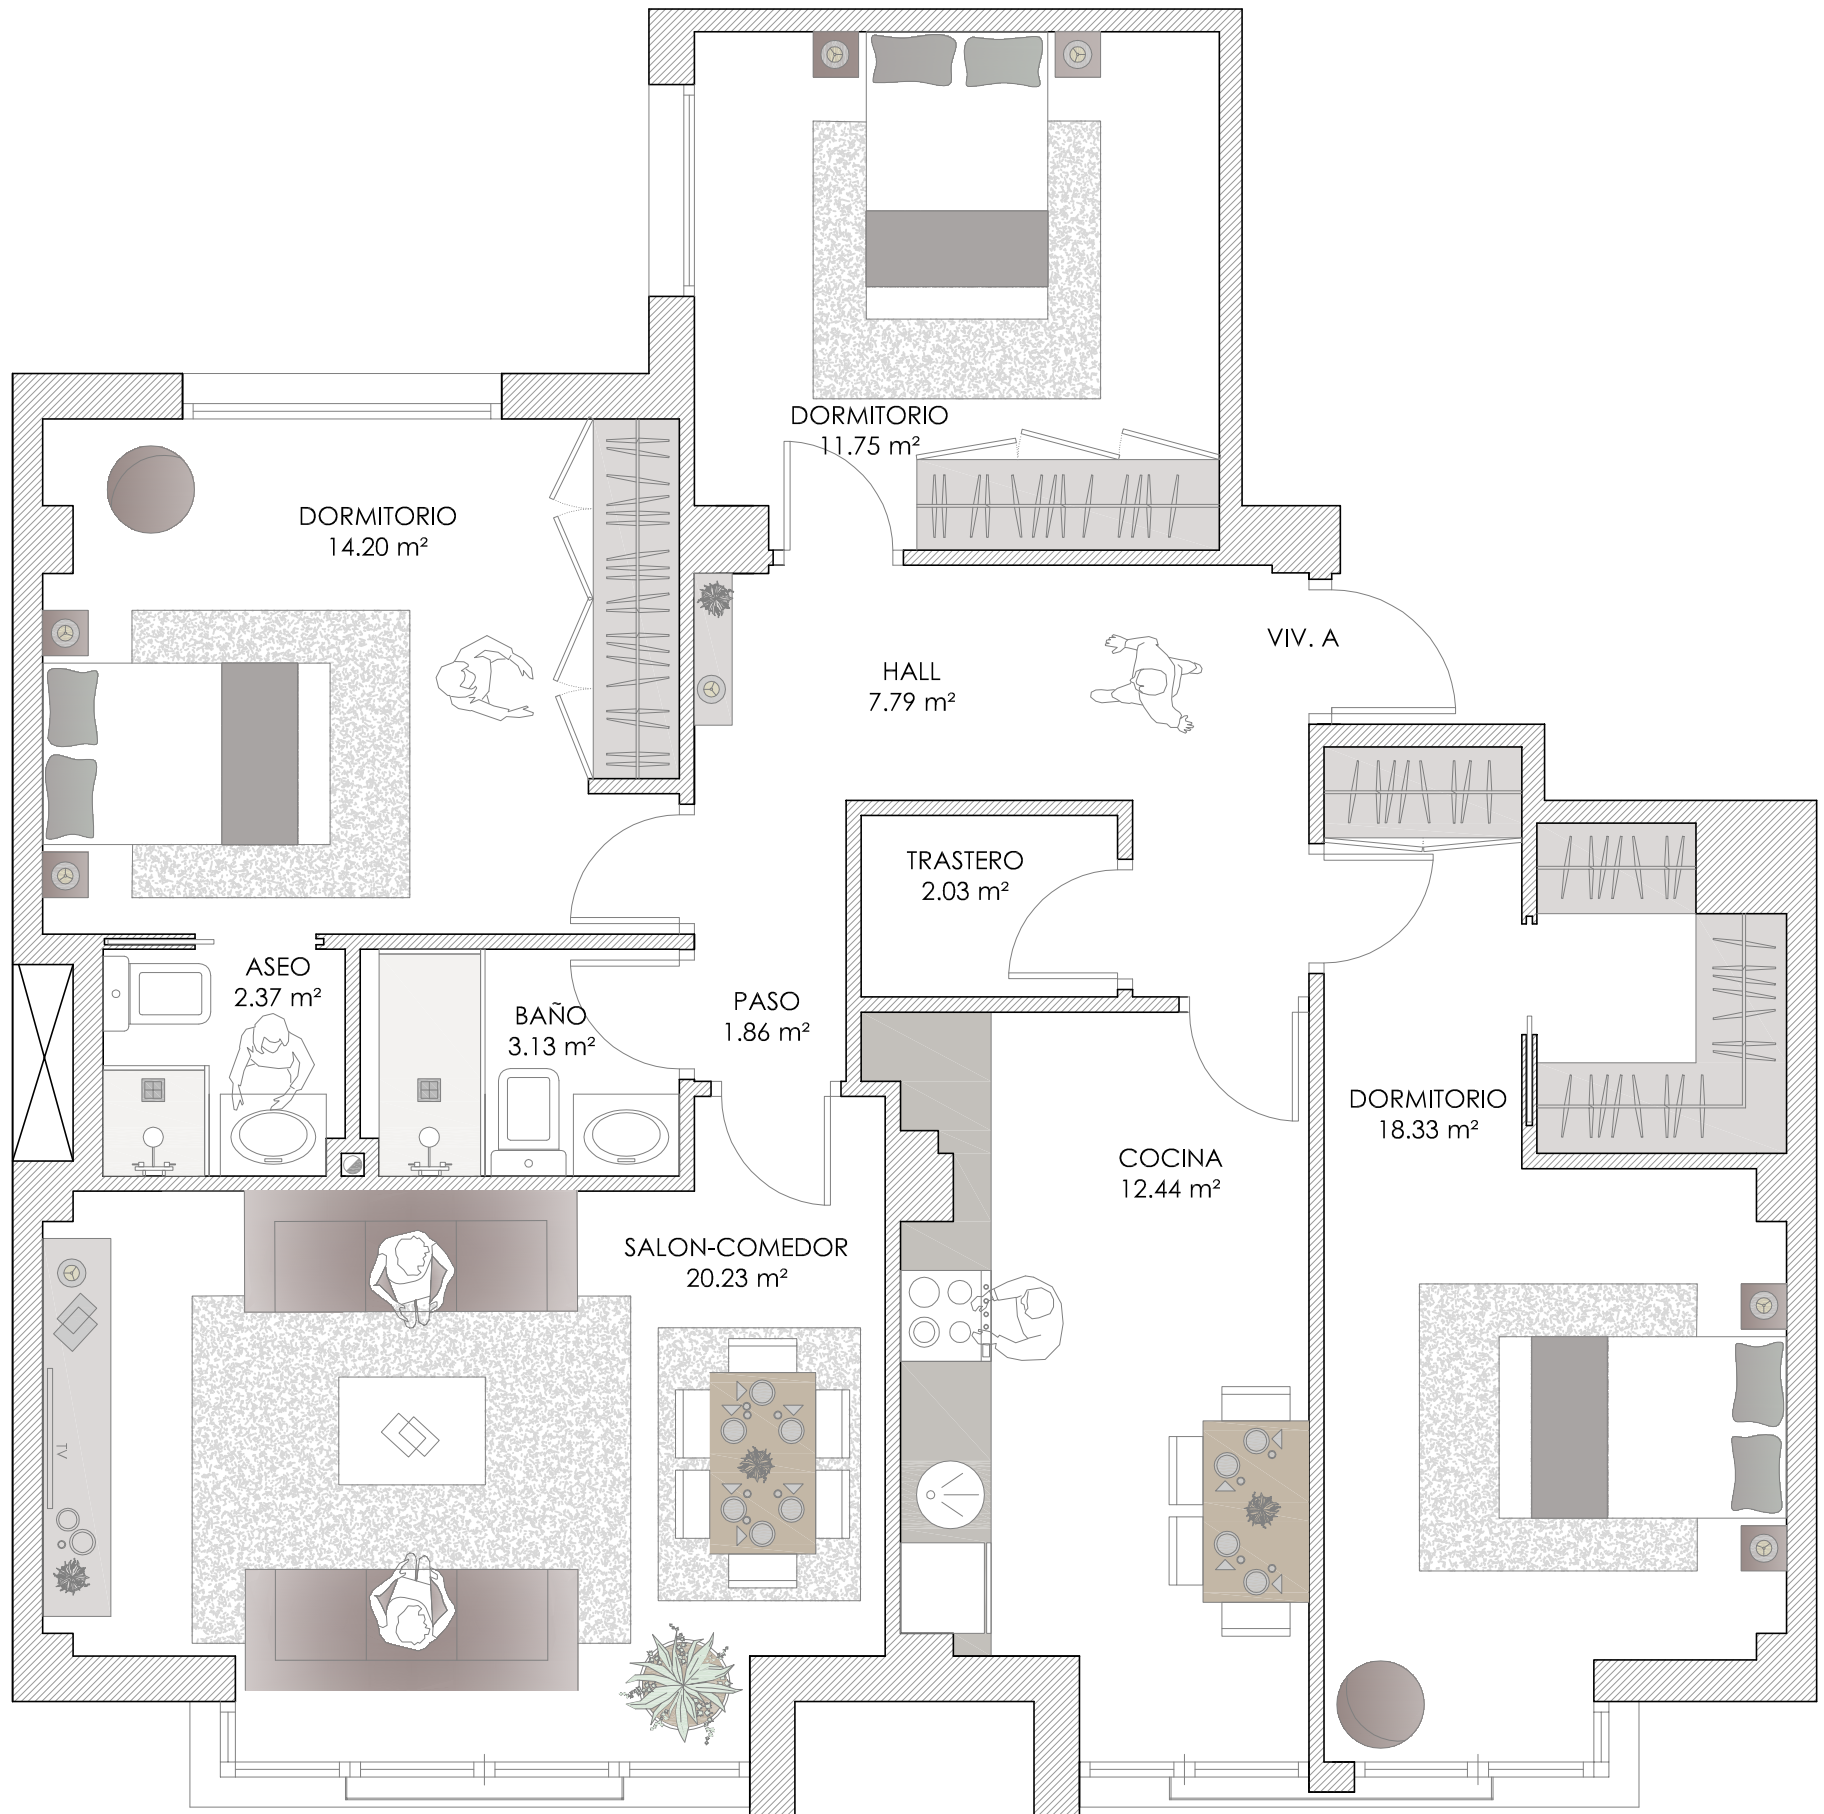

2 planta 205.000

**CONSTRUCCIONES
BERICUA** S.A.

PLAZA DEL MARQUES - 1, 2ºB
GIJÓN - PRINCIPADO DE ASTURIAS
985 356 954 - 655 563 022

bericua@construccionesbericuasa.e.telefonica.net

VIVIENDA TIPO "A-B"
3 DORMITORIOS (Variante)
SUPERFICIE UTIL 94,00m² Aprox.

ESTE FOLLETO ES MERAMENTE INFORMATIVO CARECE DE VALOR CONTRACTUAL