


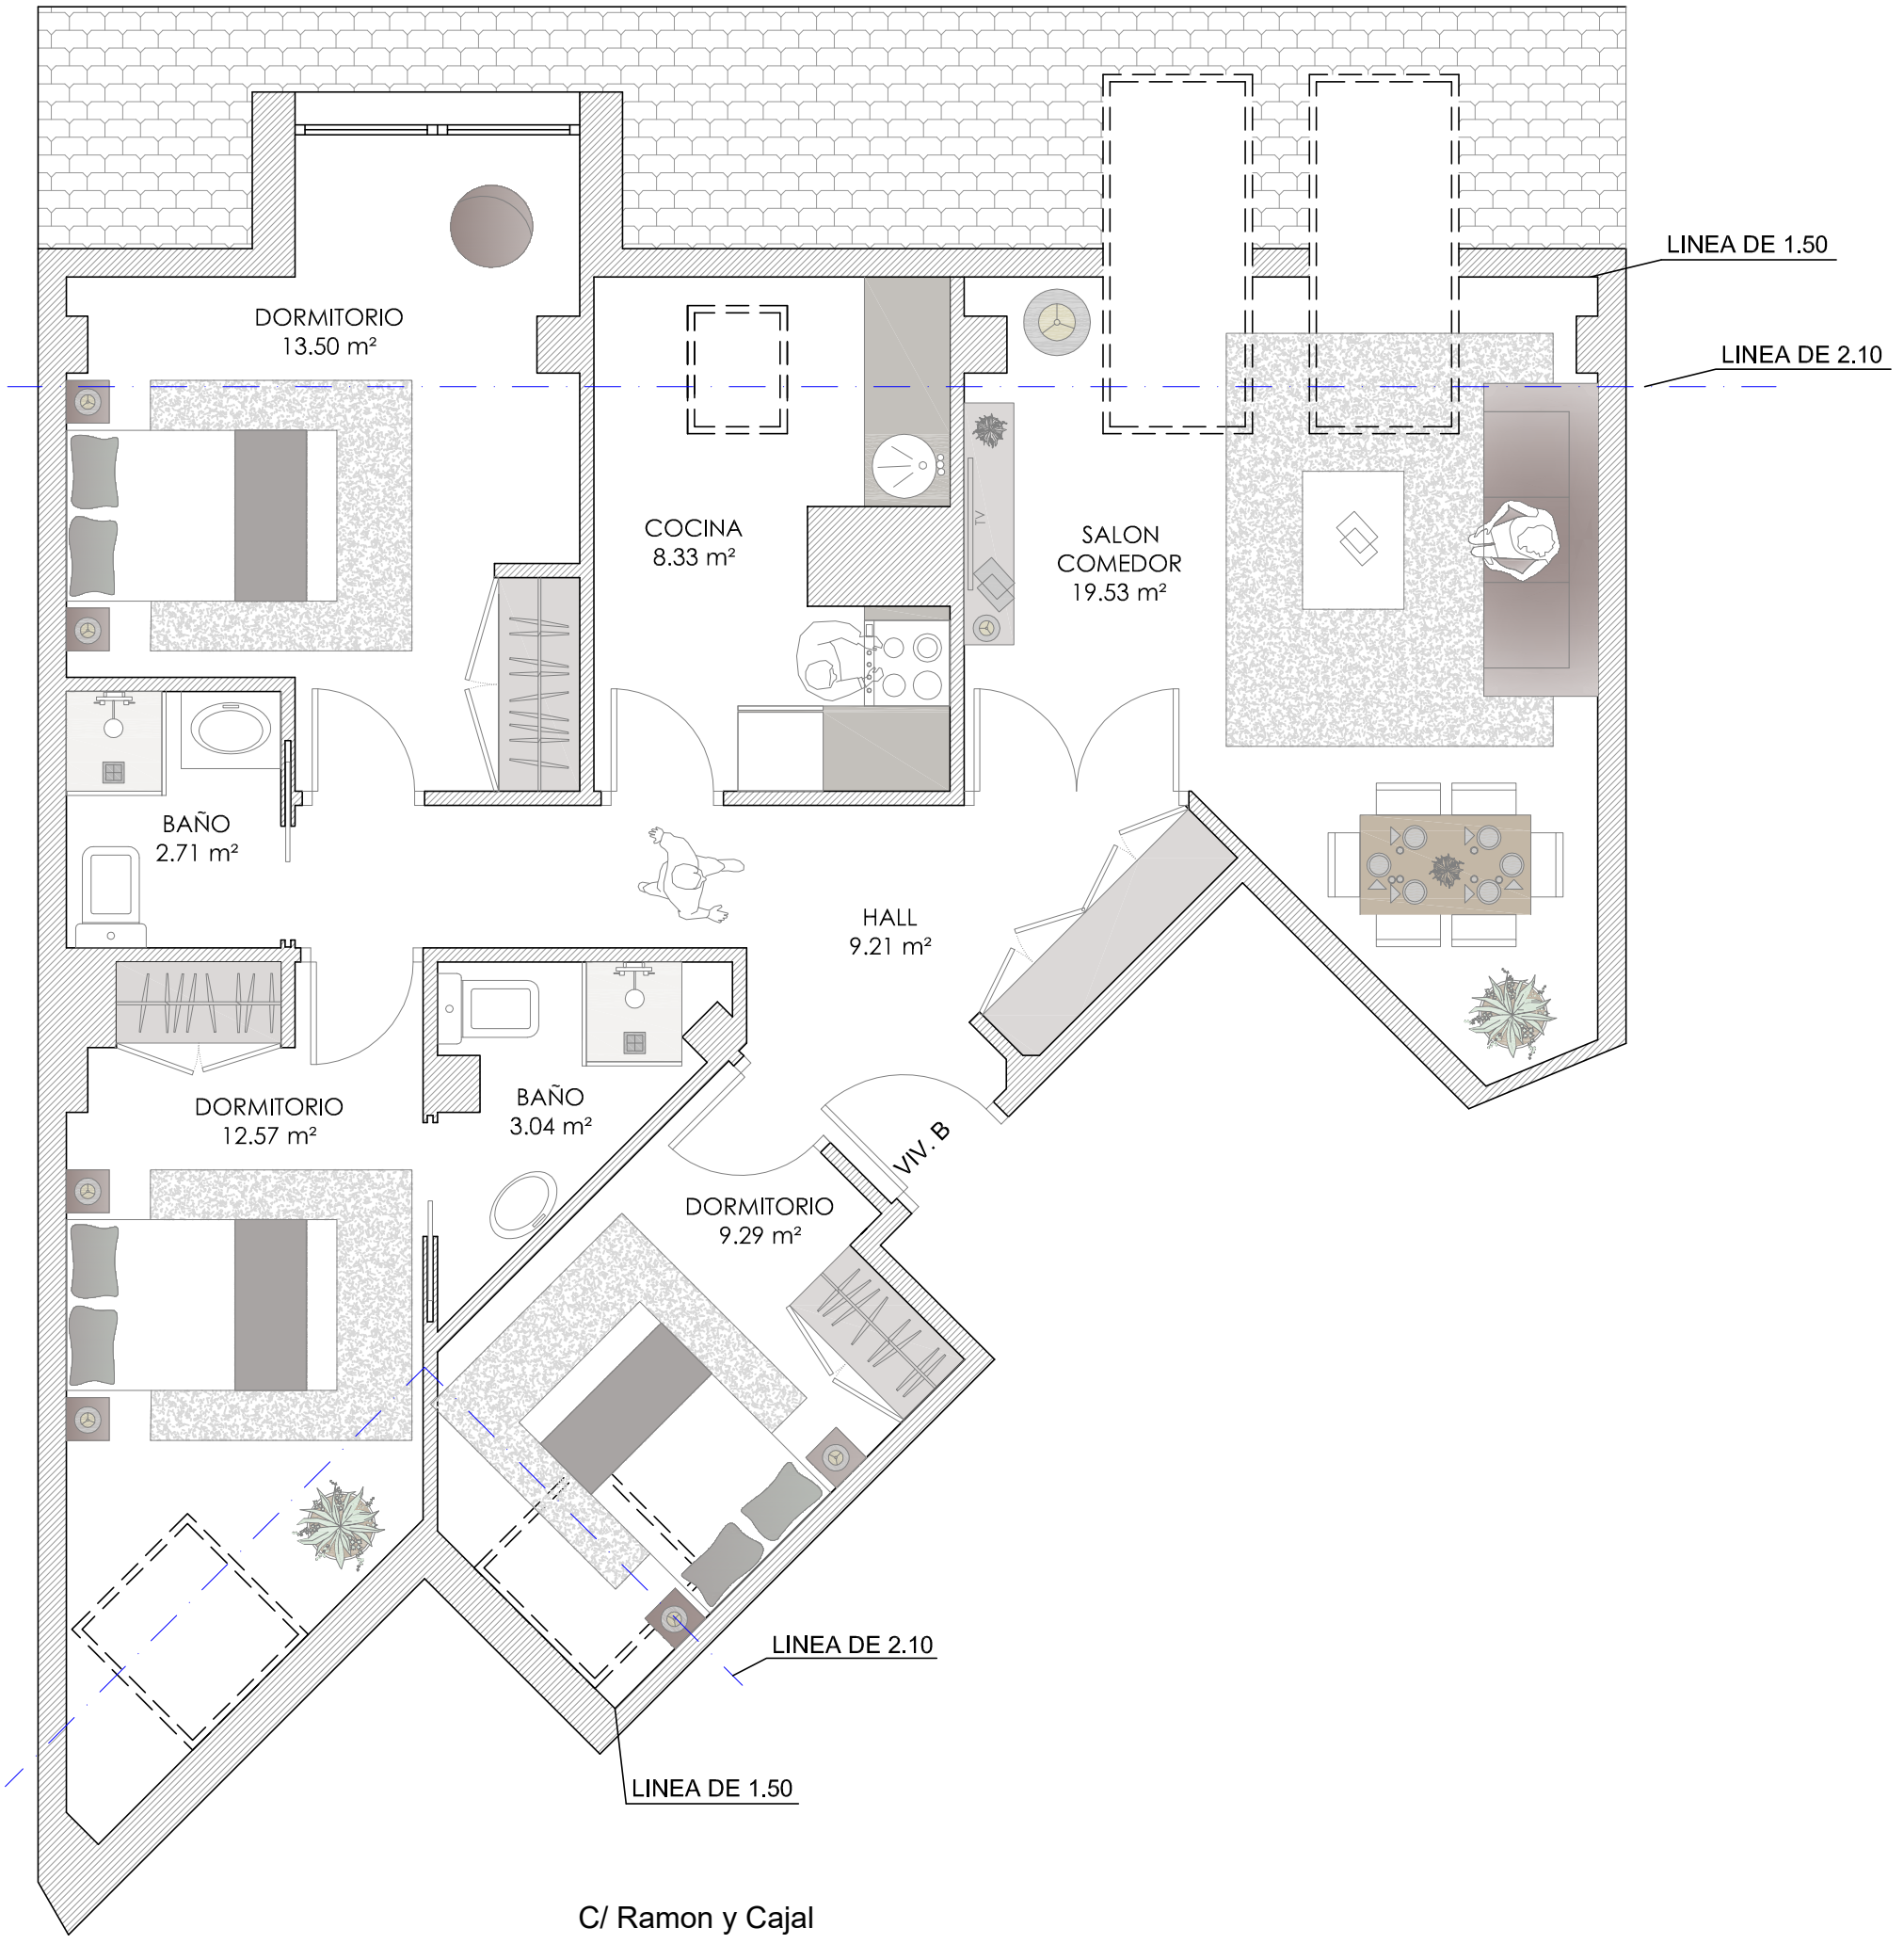

195.000€

CONSTRUCCIONES
BERICUA
S.A.

PLAZA DEL MARQUES - 1, 2ºB
GIJÓN - PRINCIPADO DE ASTURIAS
985 356 954 - 655 563 022
bericua@construccionesbericuasa.e.telefonica.net

VIVIENDA BAJOCUBIERTA "B"
3 DORMITORIOS
SUPERFICIE UTIL 78,00m² Aprox.

ESTE FOLLETO ES MERAMENTE INFORMATIVO CARECE DE VALOR CONTRACTUAL